DOM STAREJŠIH - OBJEKT B

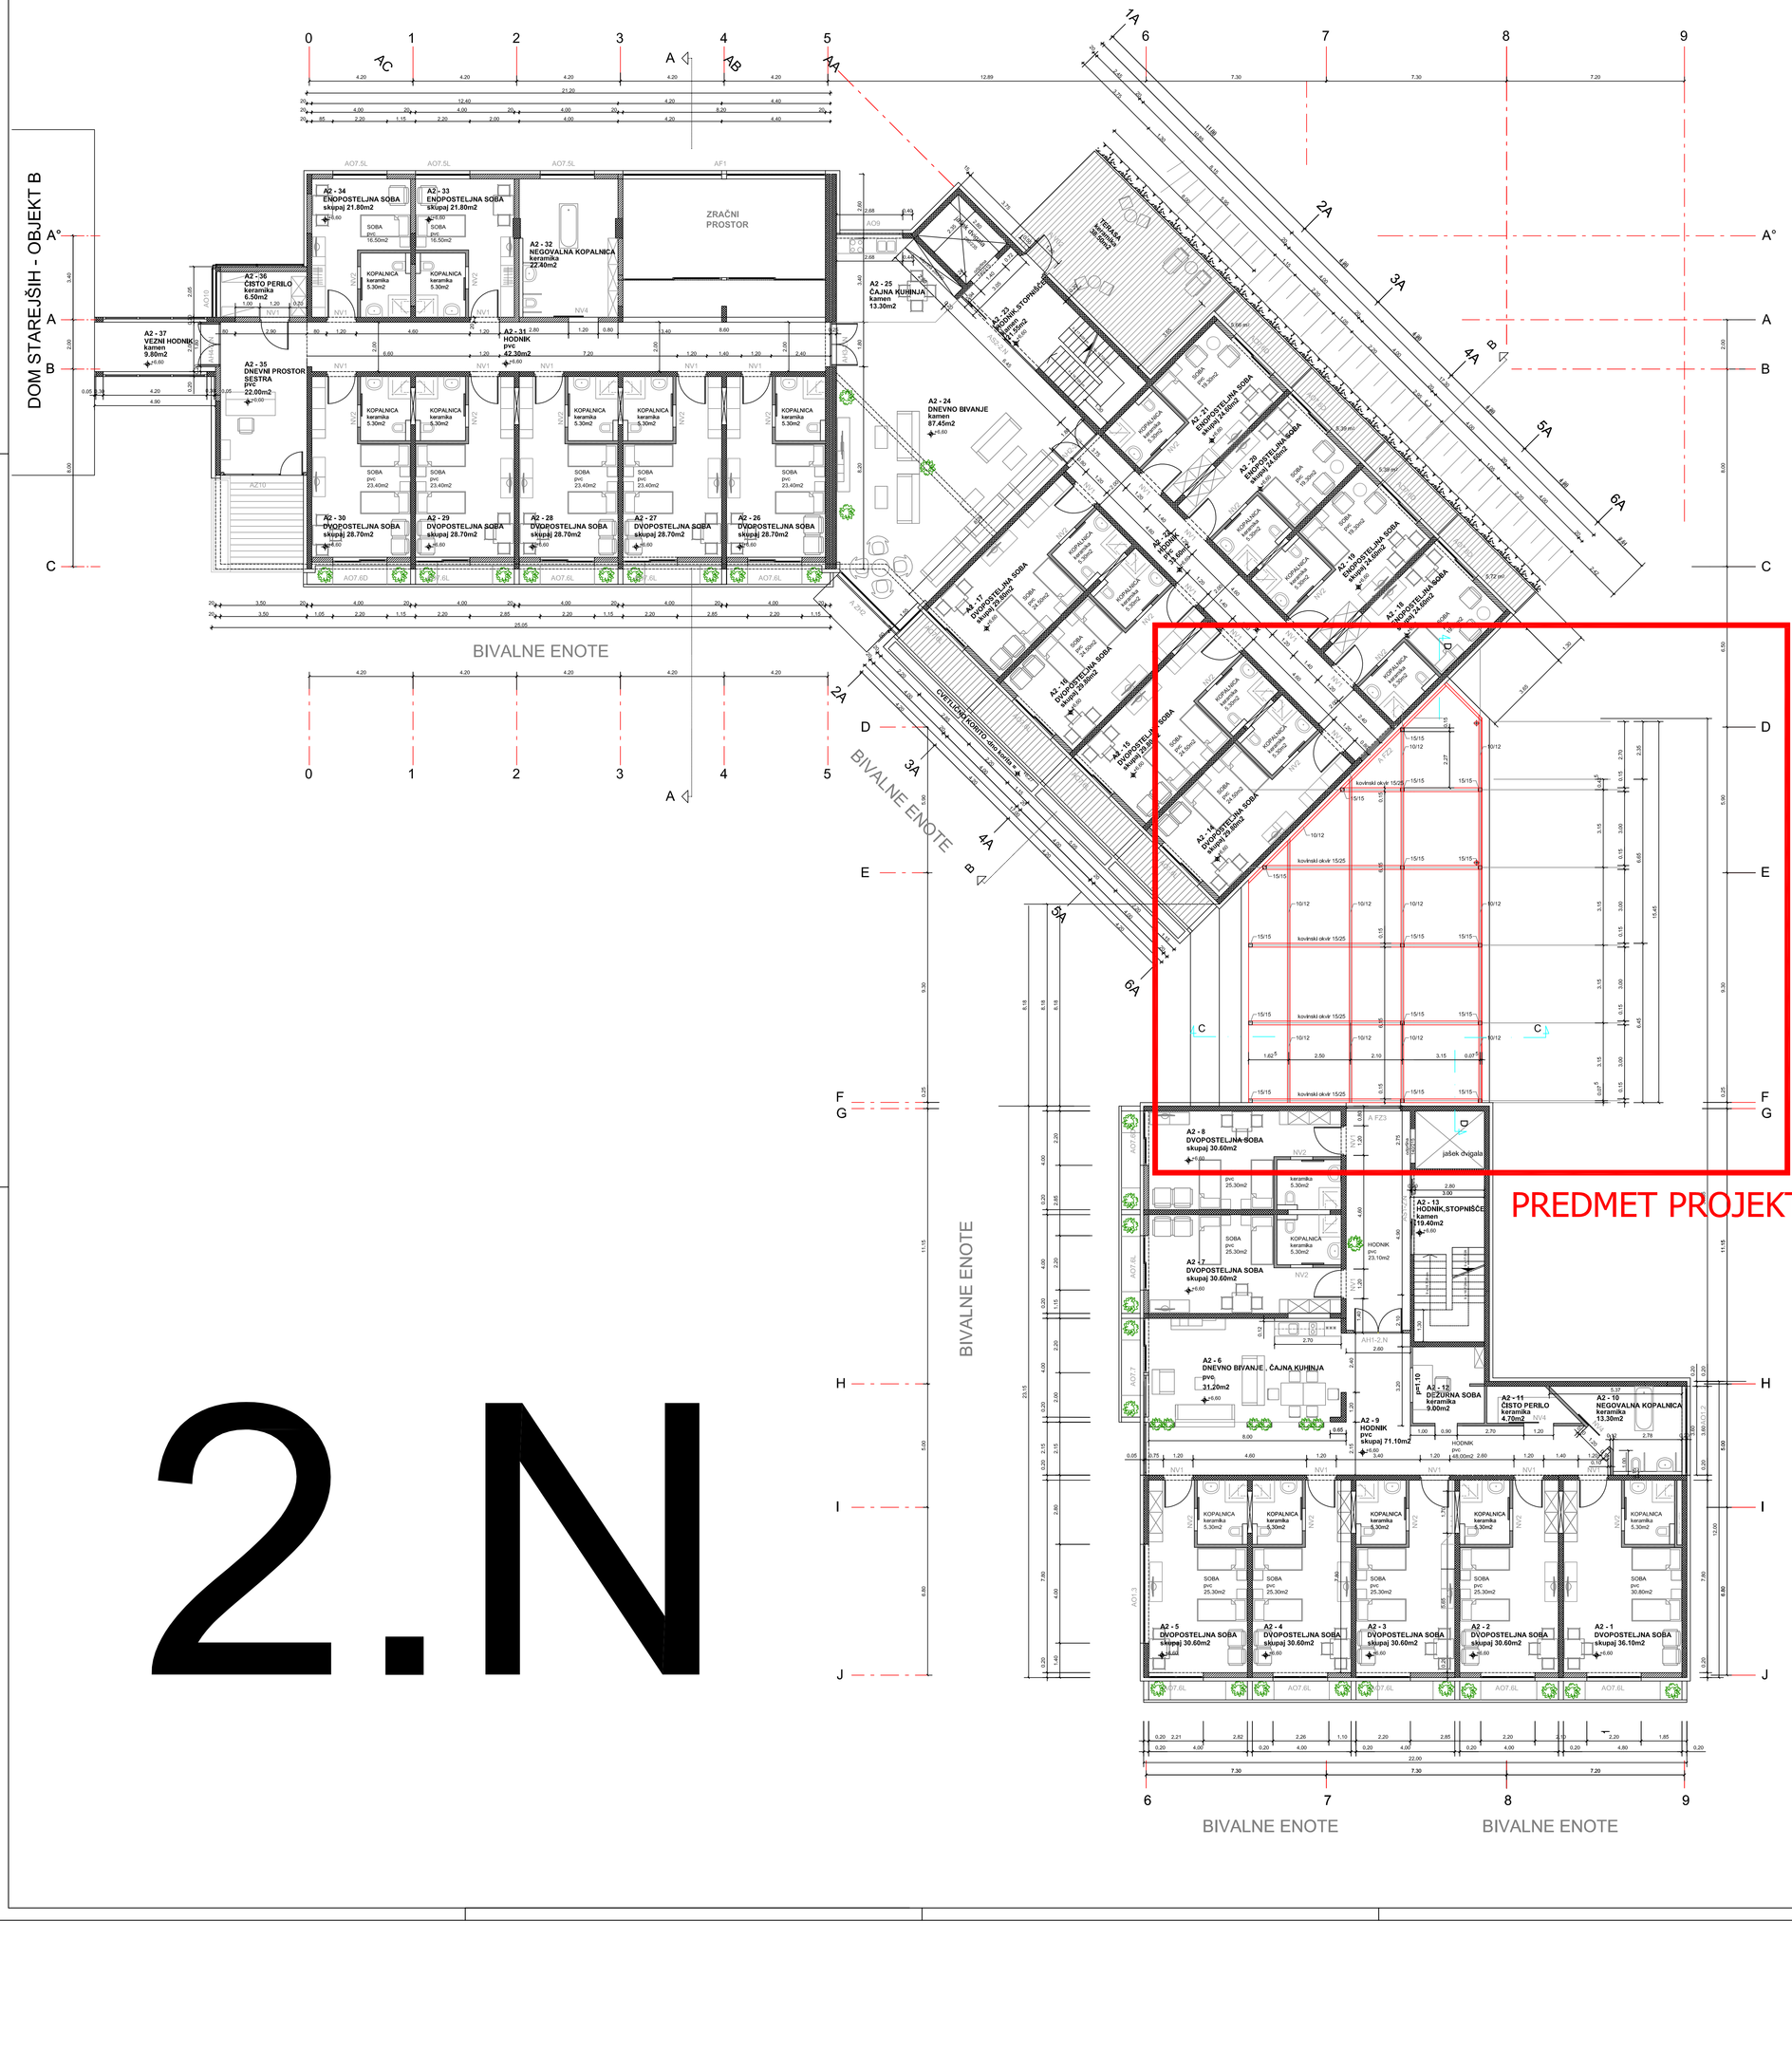

2.N

SEZNAM PROSTOROV 2.NADSTROPJE - OBSTOJEČE

A2-1	DVOPOSTELJNA SOBA	(PVC+KERAMIKA)	36.10 m2
A2-2	DVOPOSTELJNA SOBA	(PVC+KERAMIKA)	30.60 m2
A2-3	DVOPOSTELJNA SOBA	(PVC+KERAMIKA)	30.60 m2
A2-4	DVOPOSTELJNA SOBA	(PVC+KERAMIKA)	30.60 m2
A2-5	DVOPOSTELJNA SOBA	(PVC+KERAMIKA)	30.60 m2
A2-6	DNEVNO BIVANJE , ČAJNA KUHINJA	PVC	31.20 m2
A2-7	DVOPOSTELJNA SOBA	(PVC+KERAMIKA)	30.60 m2
A2-8	DVOPOSTELJNA SOBA	(PVC+KERAMIKA)	30.60 m2
A2-9	HODNIK	PVC	71.70 m2
A2-10	NEGOVALNA KOPALNICA	KERAMIKA	13.30 m2
A2-11	ČISTO PERILO	KERAMIKA	4.70 m2
A2-12	DEŽURNA SOBA	KERAMIKA	9.00 m2
A2-13	HODNIK , STOPNIŠČE	KAMEN	19.40 m2
A2-14	DVOPOSTELJNA SOBA	(PVC+KERAMIKA)	29.80 m2
A2-15	DVOPOSTELJNA SOBA	(PVC+KERAMIKA)	29.80 m2
A2-16	DVOPOSTELJNA SOBA	(PVC+KERAMIKA)	29.80 m2
A2-17	DVOPOSTELJNA SOBA	(PVC+KERAMIKA)	29.80 m2
A2-18	ENOPOSTELJNA SOBA	(PVC+KERAMIKA)	24.60 m2
A2-19	ENOPOSTELJNA SOBA	(PVC+KERAMIKA)	24.60 m2
A2-20	ENOPOSTELJNA SOBA	(PVC+KERAMIKA)	24.60 m2
A2-21	ENOPOSTELJNA SOBA	(PVC+KERAMIKA)	24.60 m2
A2-22	HODNIK	PVC	33.60 m2
A2-23	HODNIK , STOPNIŠČE	KAMEN	21.55 m2
A2-24	DNEVNO BIVANJE	KAMEN	87.45 m2
A2-25	ČAJNA KUHINJA	KAMEN	13.30 m2
A2-26	DVOPOSTELJNA SOBA	(PVC+KERAMIKA)	28.70 m2
A2-27	DVOPOSTELJNA SOBA	(PVC+KERAMIKA)	28.70 m2
A2-28	DVOPOSTELJNA SOBA	(PVC+KERAMIKA)	28.70 m2
A2-29	DVOPOSTELJNA SOBA	(PVC+KERAMIKA)	28.70 m2
A2-30	DVOPOSTELJNA SOBA	(PVC+KERAMIKA)	28.70 m2
A2-31	HODNIK	PVC	42.30 m2
A2-32	NEGOVALNA KOPALNICA	KERAMIKA	22.40 m2
A2-33	ENOPOSTELJNA SOBA	(PVC+KERAMIKA)	21.80 m2
A2-34	ENOPOSTELJNA SOBA	(PVC+KERAMIKA)	21.80 m2
A2-35	DNEVNI PROSTOR , SESTRA	PVC	22.00 m2
A2-36	ČISTO PERILO	KERAMIKA	6.50 m2
A2-37	VEZNI HODNIK	KAMEN	9.80 m2

SKUPAJ NETO KVADRATURA 2.NADSTROPJA - OBSTOJEČE 1032.60 m2

DOM STAREJŠIH - OBJEKT A / novo /

TLORIS 2. NADSTROPJA M 1:100

sprememba	opis spremembe	datum	podpis

investitor/naročnik: SOCIALNO VARSTVENI ZAVOD TABER, Trg Davorina Jenka 13 , 4207 Cerklje na Gorenjskem

naziv objekta: DOM STAREJŠIH

NADIŽAR d.o.o., 4000 KRANJ, Blaiweisova cesta 6, Tel.: 04/2814600

vrsta projekt. dok.	PZI	risba	TLORIS 2. NADSTROPJA	merilo	1:100
vrsta načrta	1-ARHITEKTURA				
odg.vodja projekta	F.NADIŽAR u.d.i.a.	iden. št. ZAPS 0092A	podpis	datum	OKTOBER 2016
odg.projektant	F.NADIŽAR u.d.i.a.	iden. št. ZAPS 0092A	podpis	datum	OKTOBER 2016
sodelavec:	R.PAVŠIČ gr.t.			št. lista	
številka projekta	P-4/2016	številka načrta P-4A/2016	datum OKTOBER 2016		1.5.2