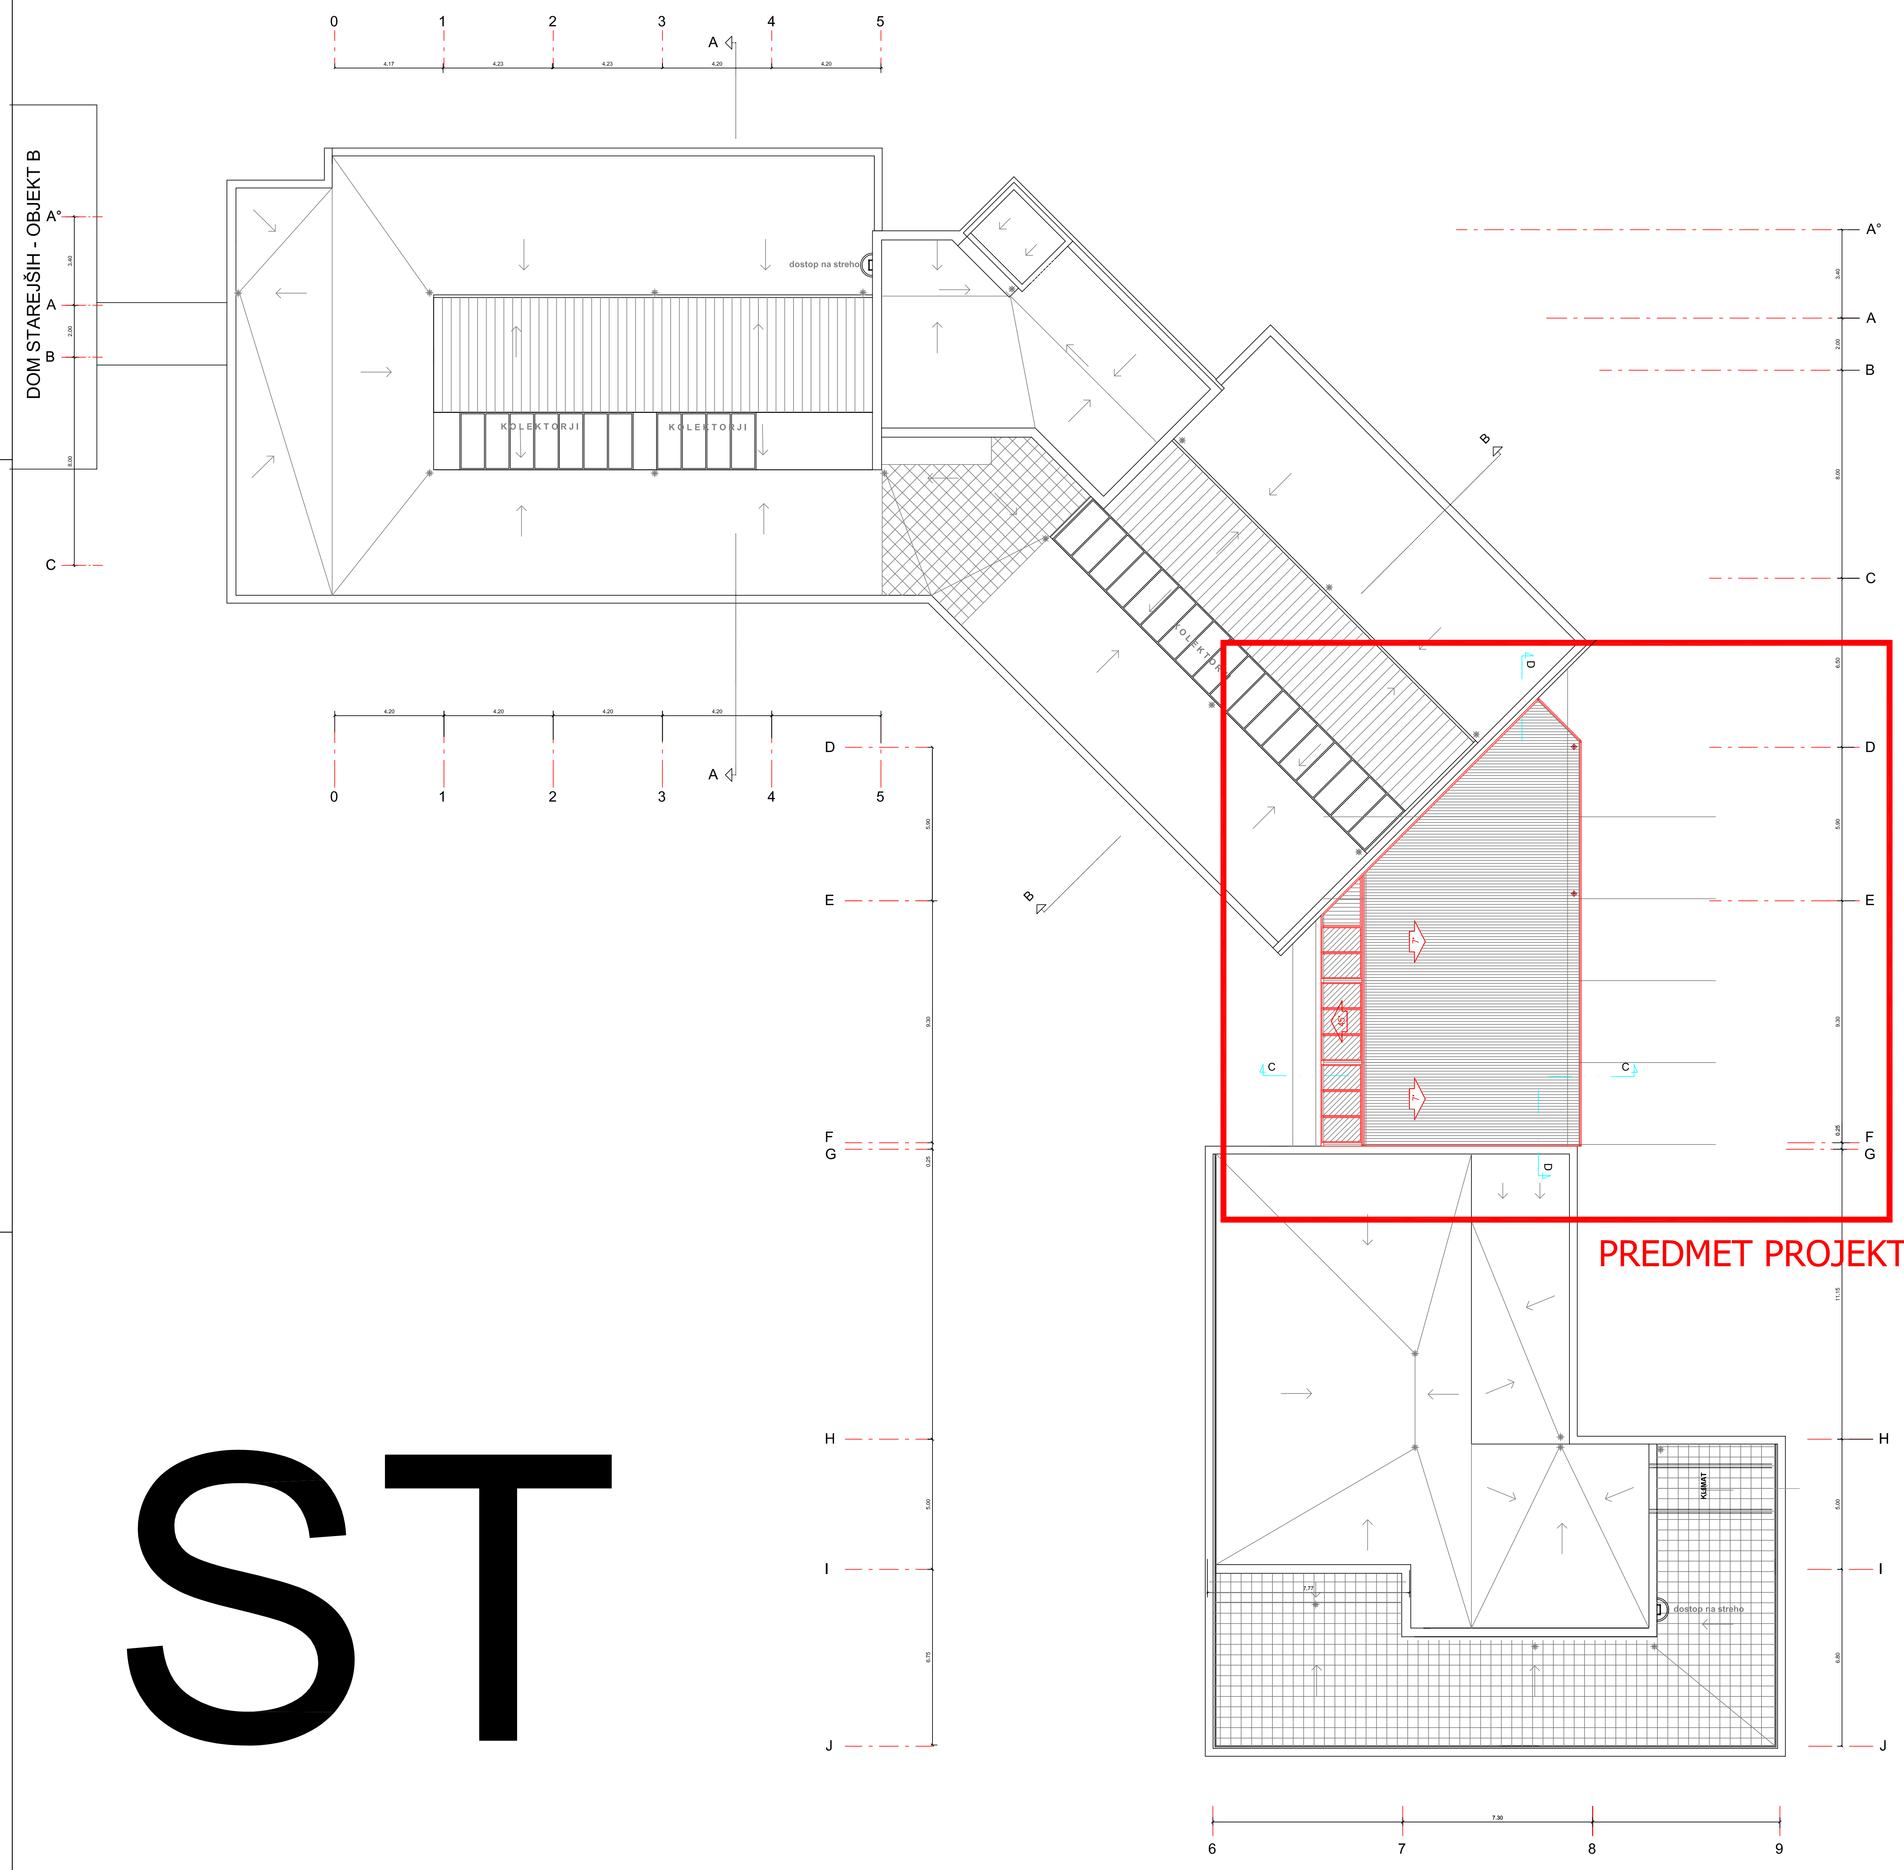

ST

DOM STAREJŠIH - OBJEKT A / novo /

TLORIS STREHE M 1:100

sprememba	opis spremembe	datum	podpis

investitor/naročnik: SOCIALNO VARSTVENI ZAVOD TABER
Trg Davorina Jenka 13 , 4207 Cerklje na Gorenjskem

NADIŽAR d.o.o.
4000 KRANJ
Slovenska cesta 6
tel.: 04/2814600

naziv objekta: DOM STAREJŠIH

vrsta projekt. dok.	PZI	risba	TLORIS STREHE		merilo 1:100
vrsta načrta	1-ARHITEKTURA				
odg.vodja projekta	F.NADIŽAR u.d.i.a.	iden. št. ZAPS 0092A	podpis		datum OKTOBER 2016
odg.projektant	F.NADIŽAR u.d.i.a.	iden. št. ZAPS 0092A	podpis		datum OKTOBER 2016
sodelavec:	R.PAVŠIČ gr.t.				št. lista 1.5.3
številka projekta	P-4/2016	številka načrta P-4A/2016	datum	OKTOBER 2016	