


VZHDNA FASADA (delna) M 1:100	
spremenba opis spremenbe datum podpis	investitor / naročnik SOCIALNO VARSTVENI ZAVOD TABER Trg Davorna Janka 13, 4207 Cerklje na Gorenjskem
naziv objekta DOM STAREJŠIH	
MESTO KATASTRALNA OBČINA MESTNOST MESTNO OBČINSKO MESTNO MESTNO	
vrsta projekta: dok. PZI delo: VZHDNA FASADA (delna) 1-ARHITEKTURA 1-NADIZAR u.d.l.a. datum: OKTOBER 2016 podpis:	
oddaja projekta: F.NADIZAR u.d.l.a. 1-NADIZAR u.d.l.a. datum: OKTOBER 2016 podpis:	
sodobnost: R.PAVŠIČ g.r.t. F.NADIZAR u.d.l.a. datum: OKTOBER 2016 podpis:	
študija projekta: P-4/2016 študija notra: P-4A/2016 datum: OKTOBER 2016 1:5,7	

VZHDNA FASADA (delna)

PREDMET PROJEKTA

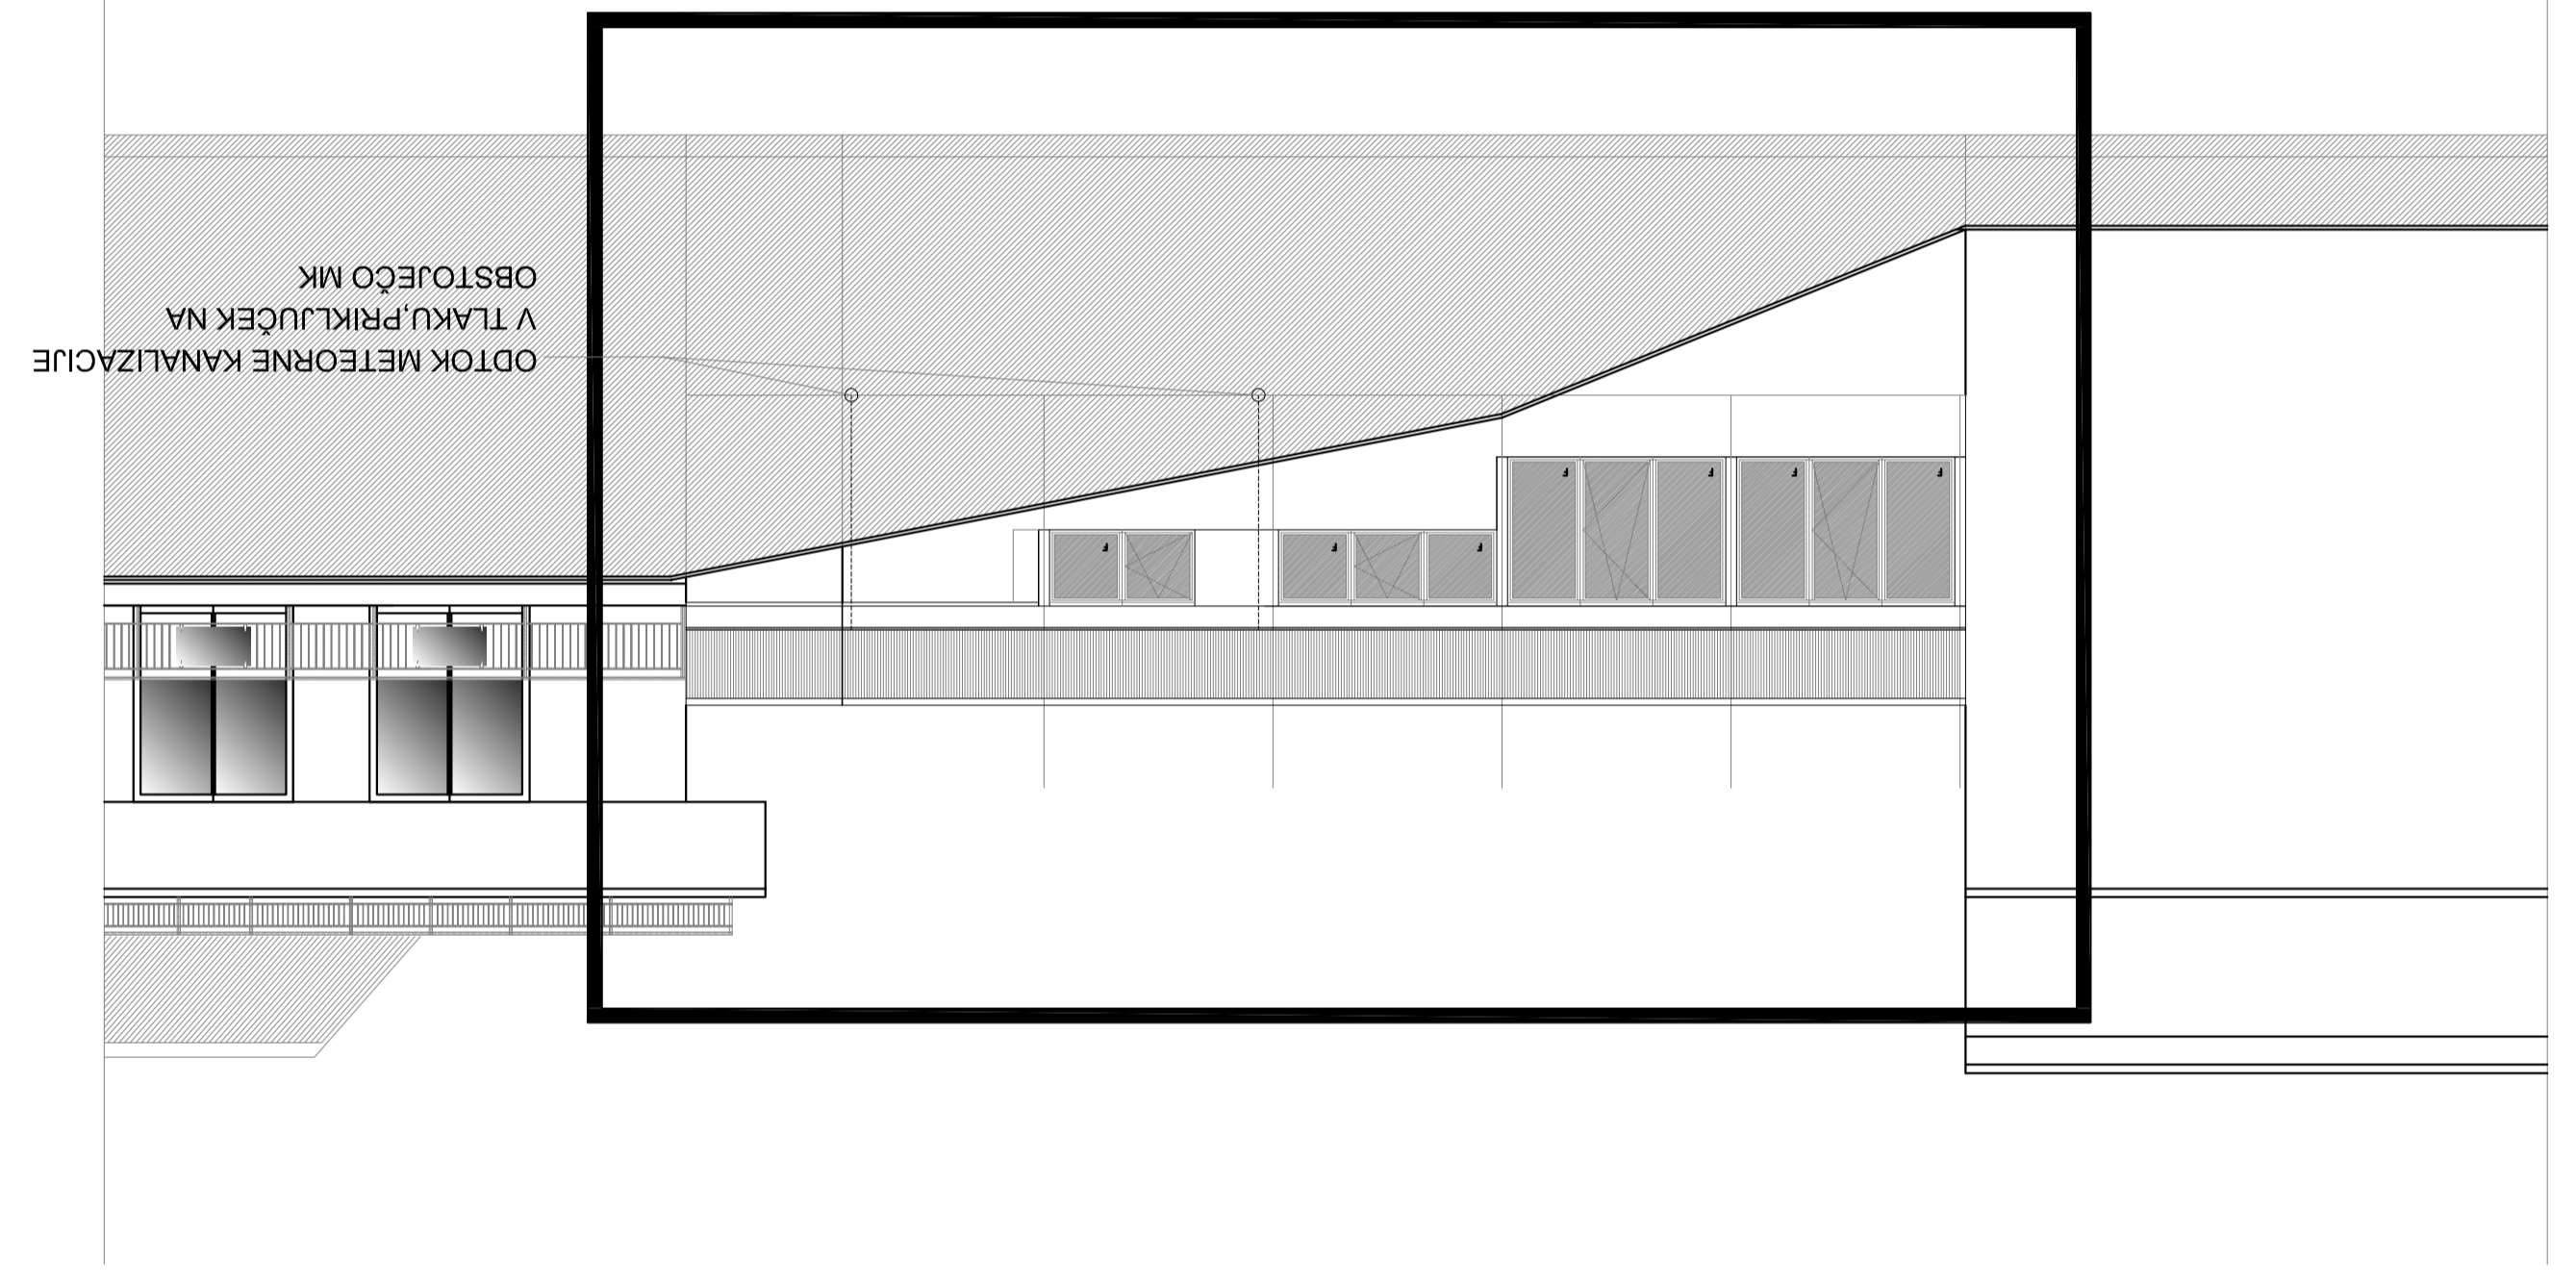

ODTOK METEORNE KANALIZACIJE
 V TLAKU PRIKLJUČEK NA
 OBSTOJEČO MK

