


Tloris sedevov (M125)

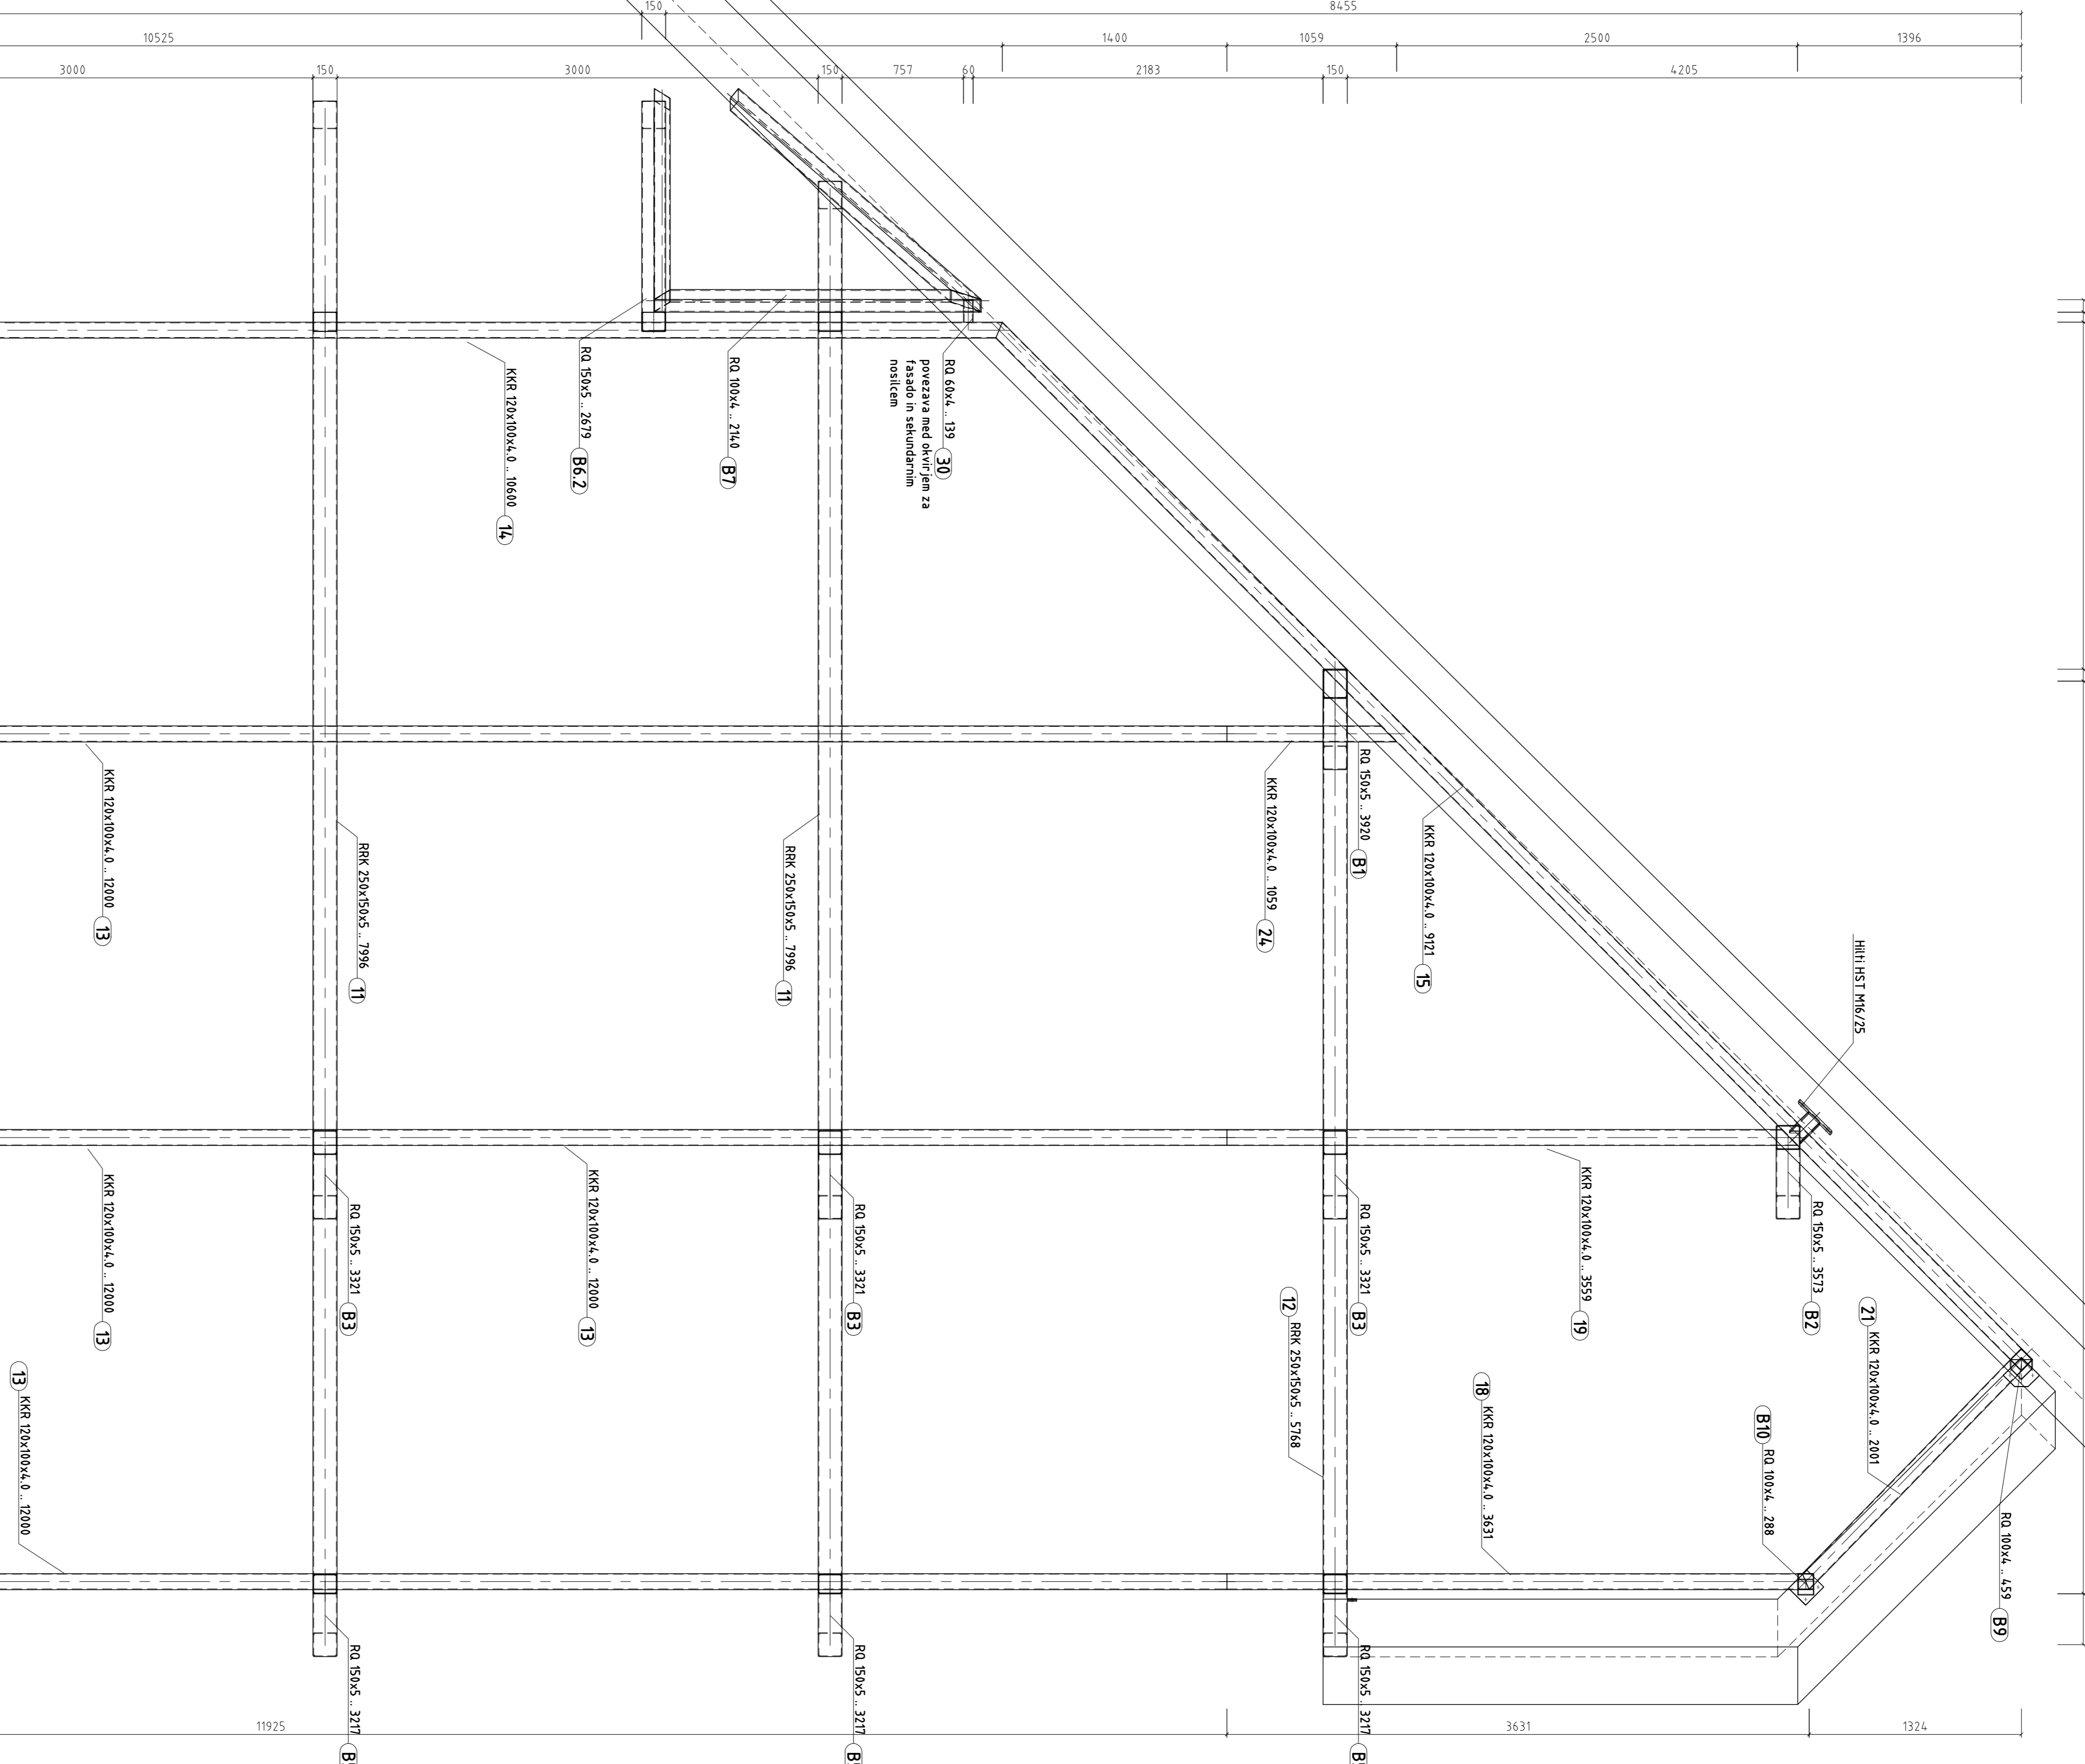

Povzorni pogled na plosni del strehe (M125)



Povzorni pogled na streho (M125)

OPOMBE:

DOM STAREJŠIH
PREKRITJE VEZNEGA HODNIKA
SKEMA KONSTRUKCIJE
Tloris in pogleda na streho

